


COMUNE DI MULAZZO

PROVINCIA DI MASSA CARRARA

PIANO DI RECUPERO DI INIZIATIVA PRIVATA IN LOC. ARIONZO NEL COMUNE DI MULAZZO.

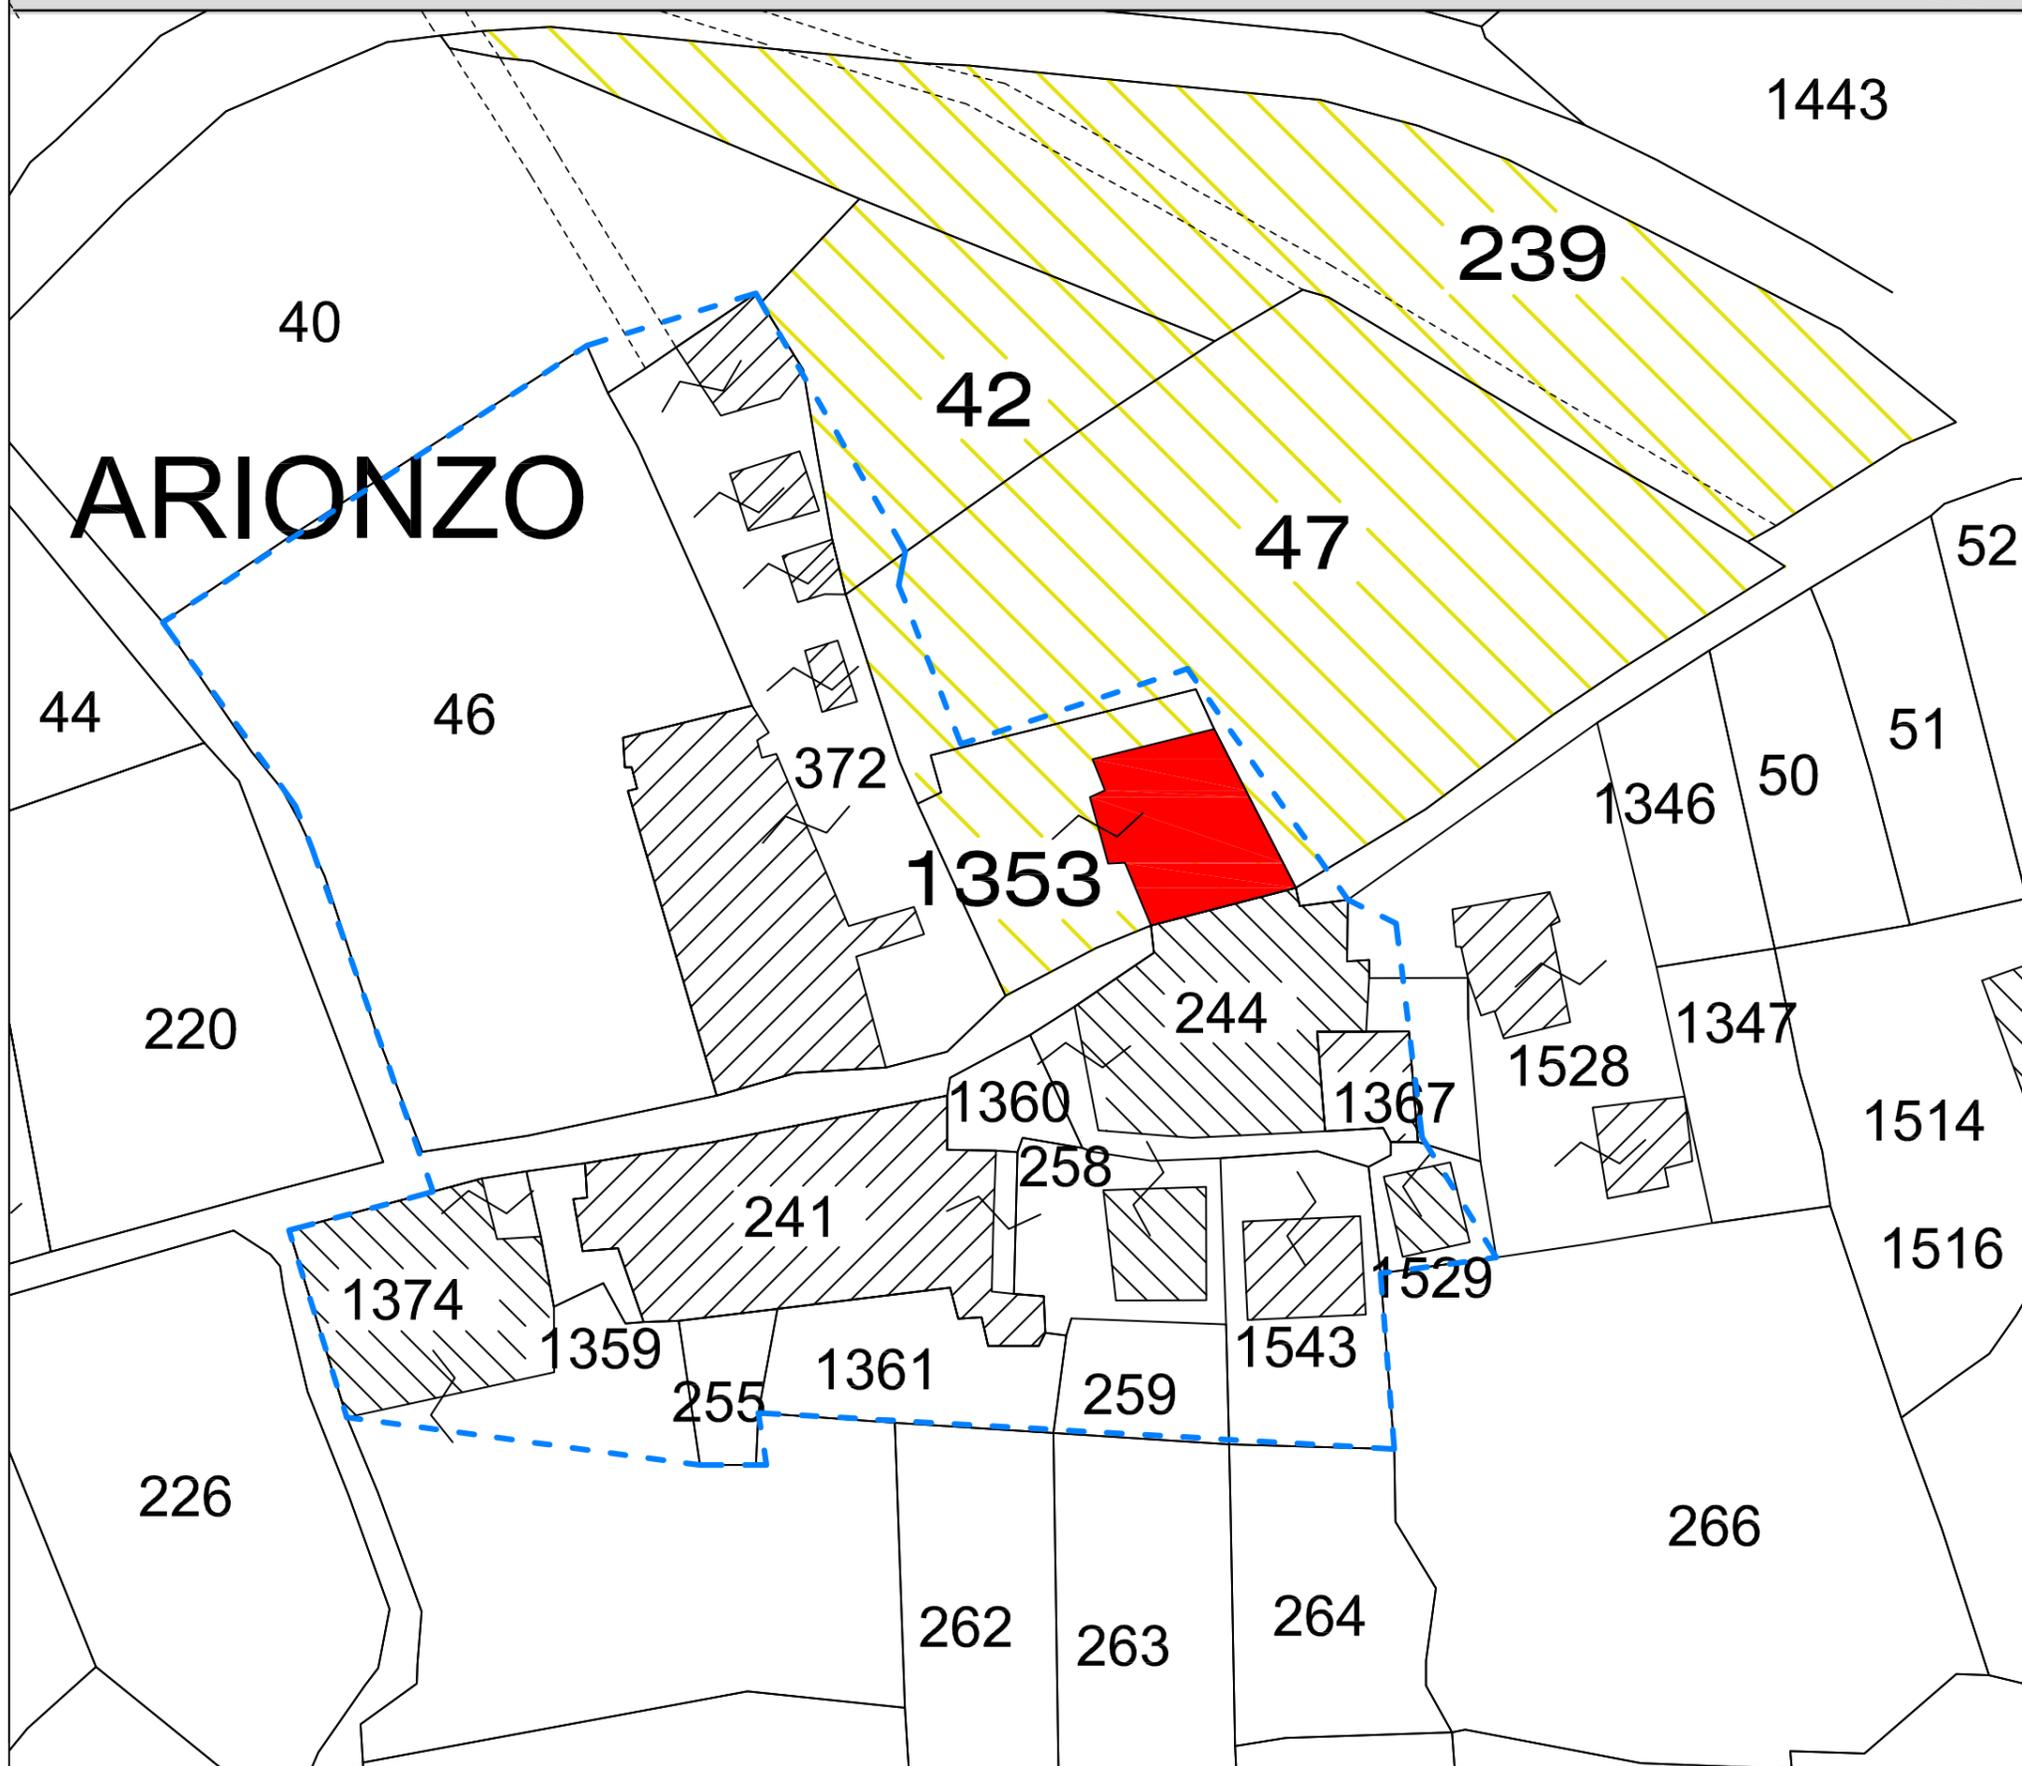

-  PERIMETRO P.d.R.
-  EDIFICIO OGGETTO DI P.d.R.
-  AREA PERTINENZIALE AL FABBRICATO

QUADRO CONOSCITIVO

TAV 3: ESTRATTO DI MAPPA DELL'EDIFICIO E DELLE AREE DI PERTINENZA

SCALA 1:500

PIANIFICAZIONE TERRITORIALE SOSTENIBILE - LINO GIORGINI ARCHITETTO