



COMUNE DI MULAZZO

PROVINCIA DI MASSA CARRARA


PIANO DI RECUPERO DI INIZIATIVA PRIVATA IN LOC. ARIONZO NEL COMUNE DI MULAZZO.

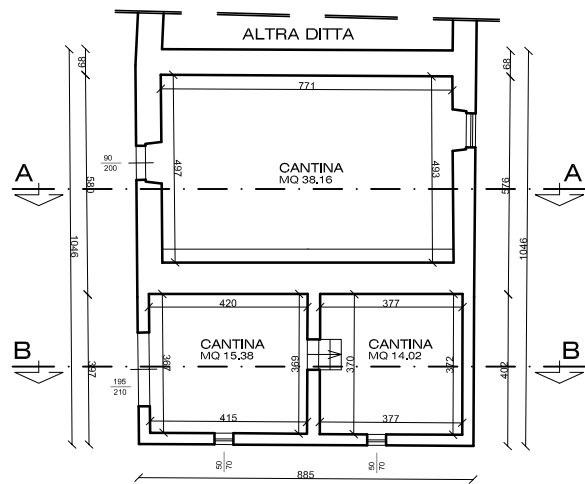


PIANO TERRA

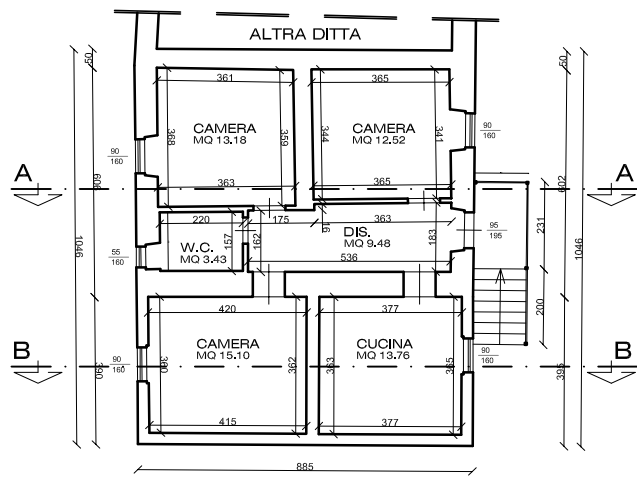


PIANO PRIMO

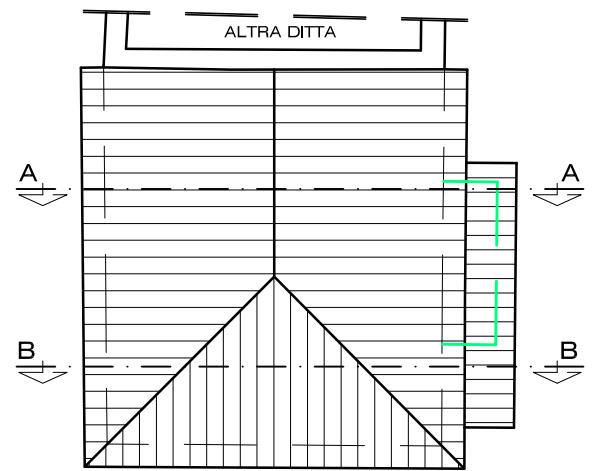

PIANTA DELLA COPERTURA

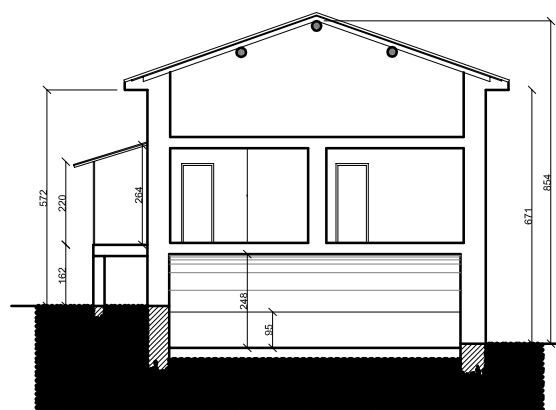

SEZIONE A-A

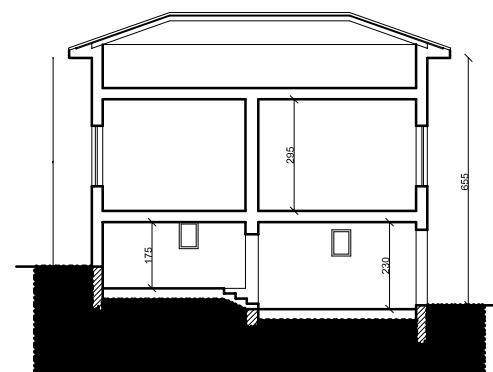


SEZIONE B-B



PROSPETTO OVEST



PROSPETTO EST

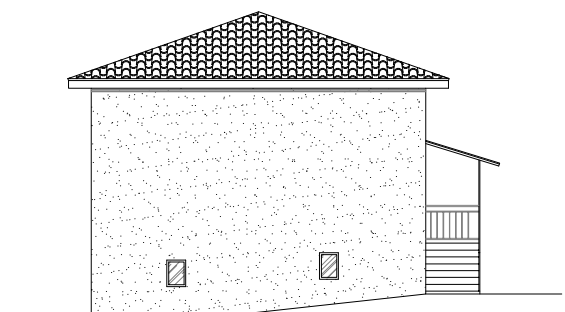

PROSPETTO NORD

QUADRO CONOSCITIVO

TAV 4: STATO ATTUALE DELL'EDIFICIO

SCALA 1:200

PIANIFICAZIONE TERRITORIALE SOSTENIBILE - LINO GIORGINI ARCHITETTO