
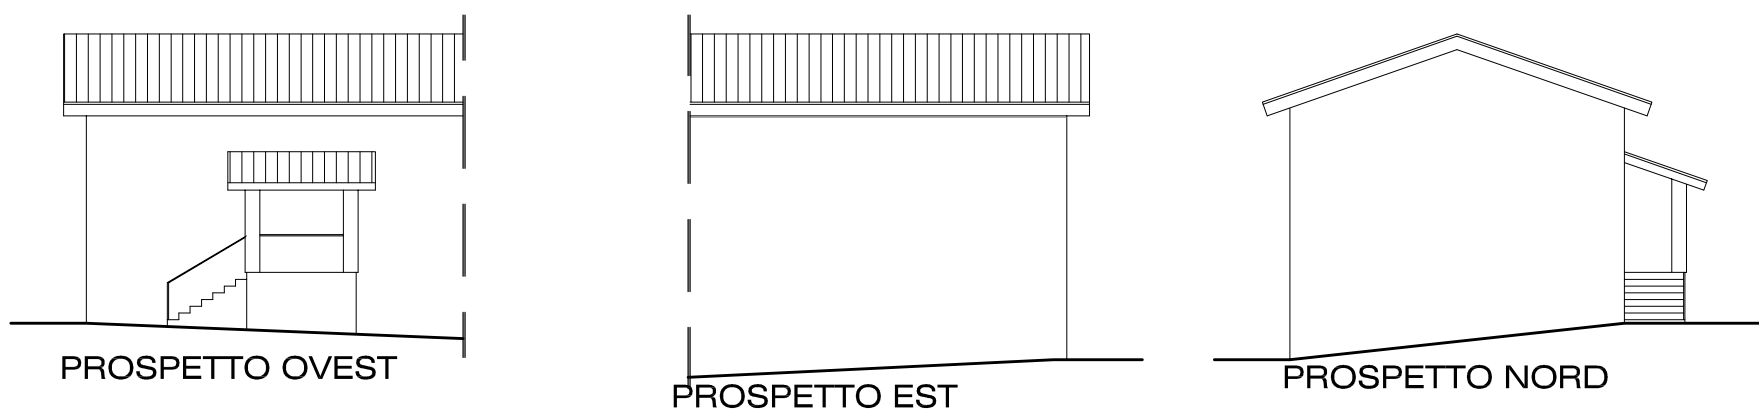
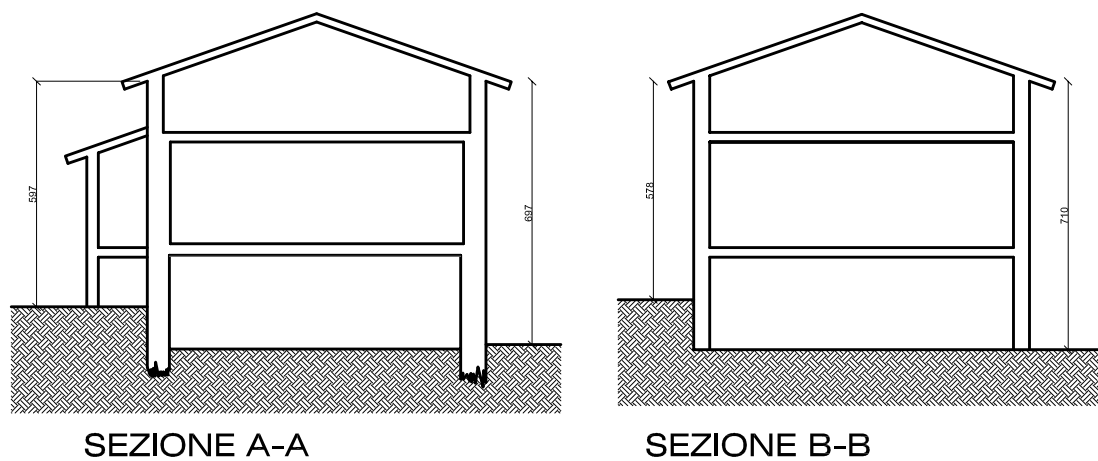
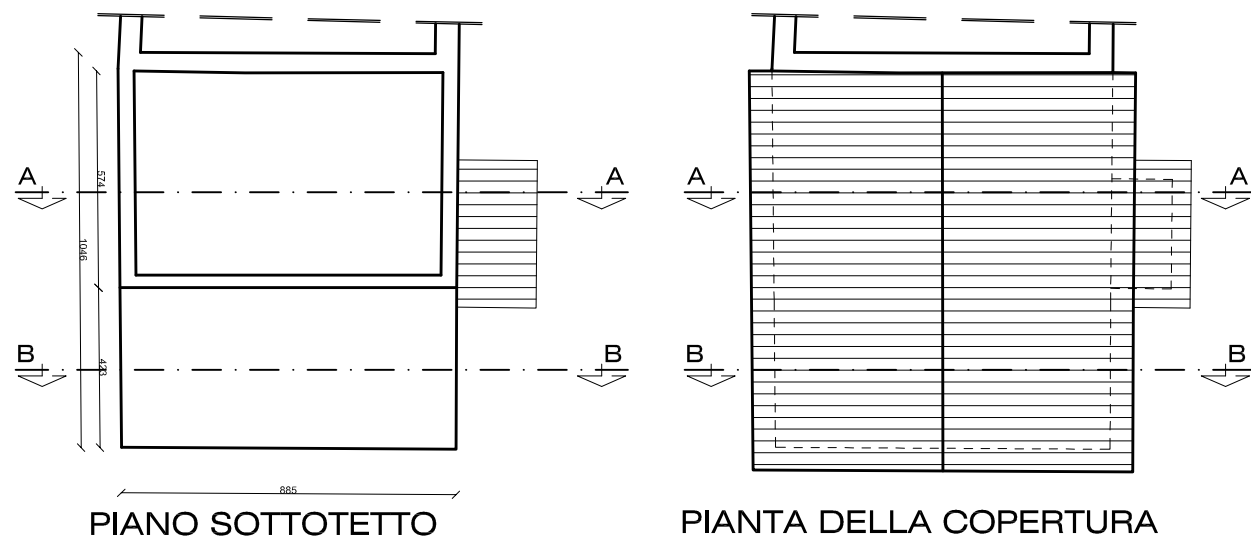


COMUNE DI MULAZZO

PROVINCIA DI MASSA CARRARA

PIANO DI RECUPERO DI INIZIATIVA PRIVATA IN LOC. ARIONZO NEL COMUNE DI MULAZZO.

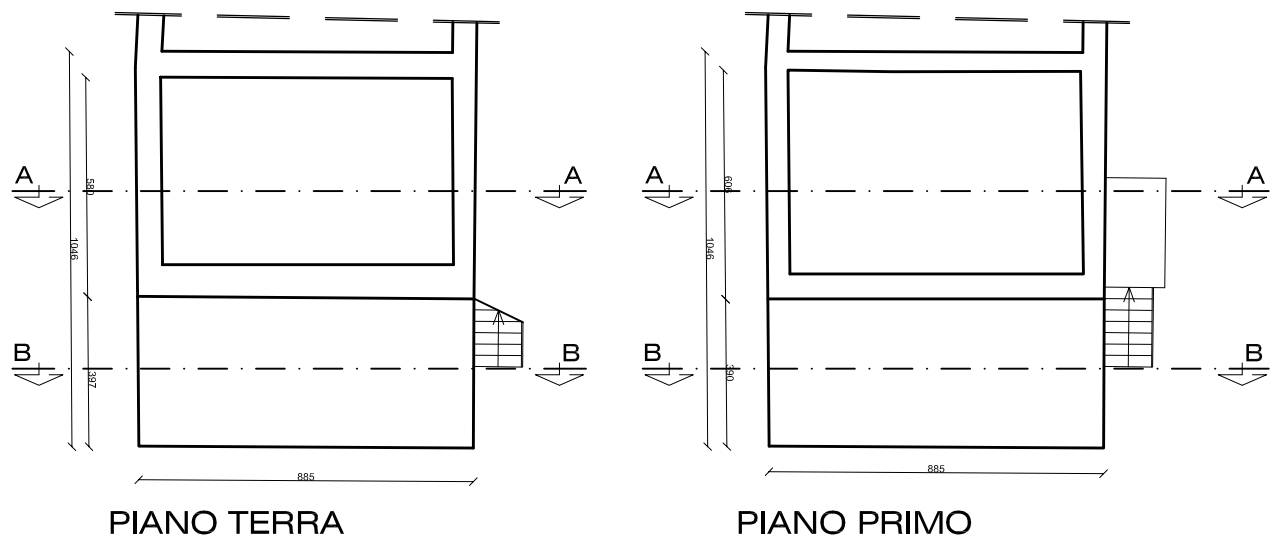

QUADRO PROGETTUALE

TAV 2: STATO DI PROGETTO

SCALA 1:200

PIANIFICAZIONE TERRITORIALE SOSTENIBILE - LINO GIORGINI ARCHITETTO