

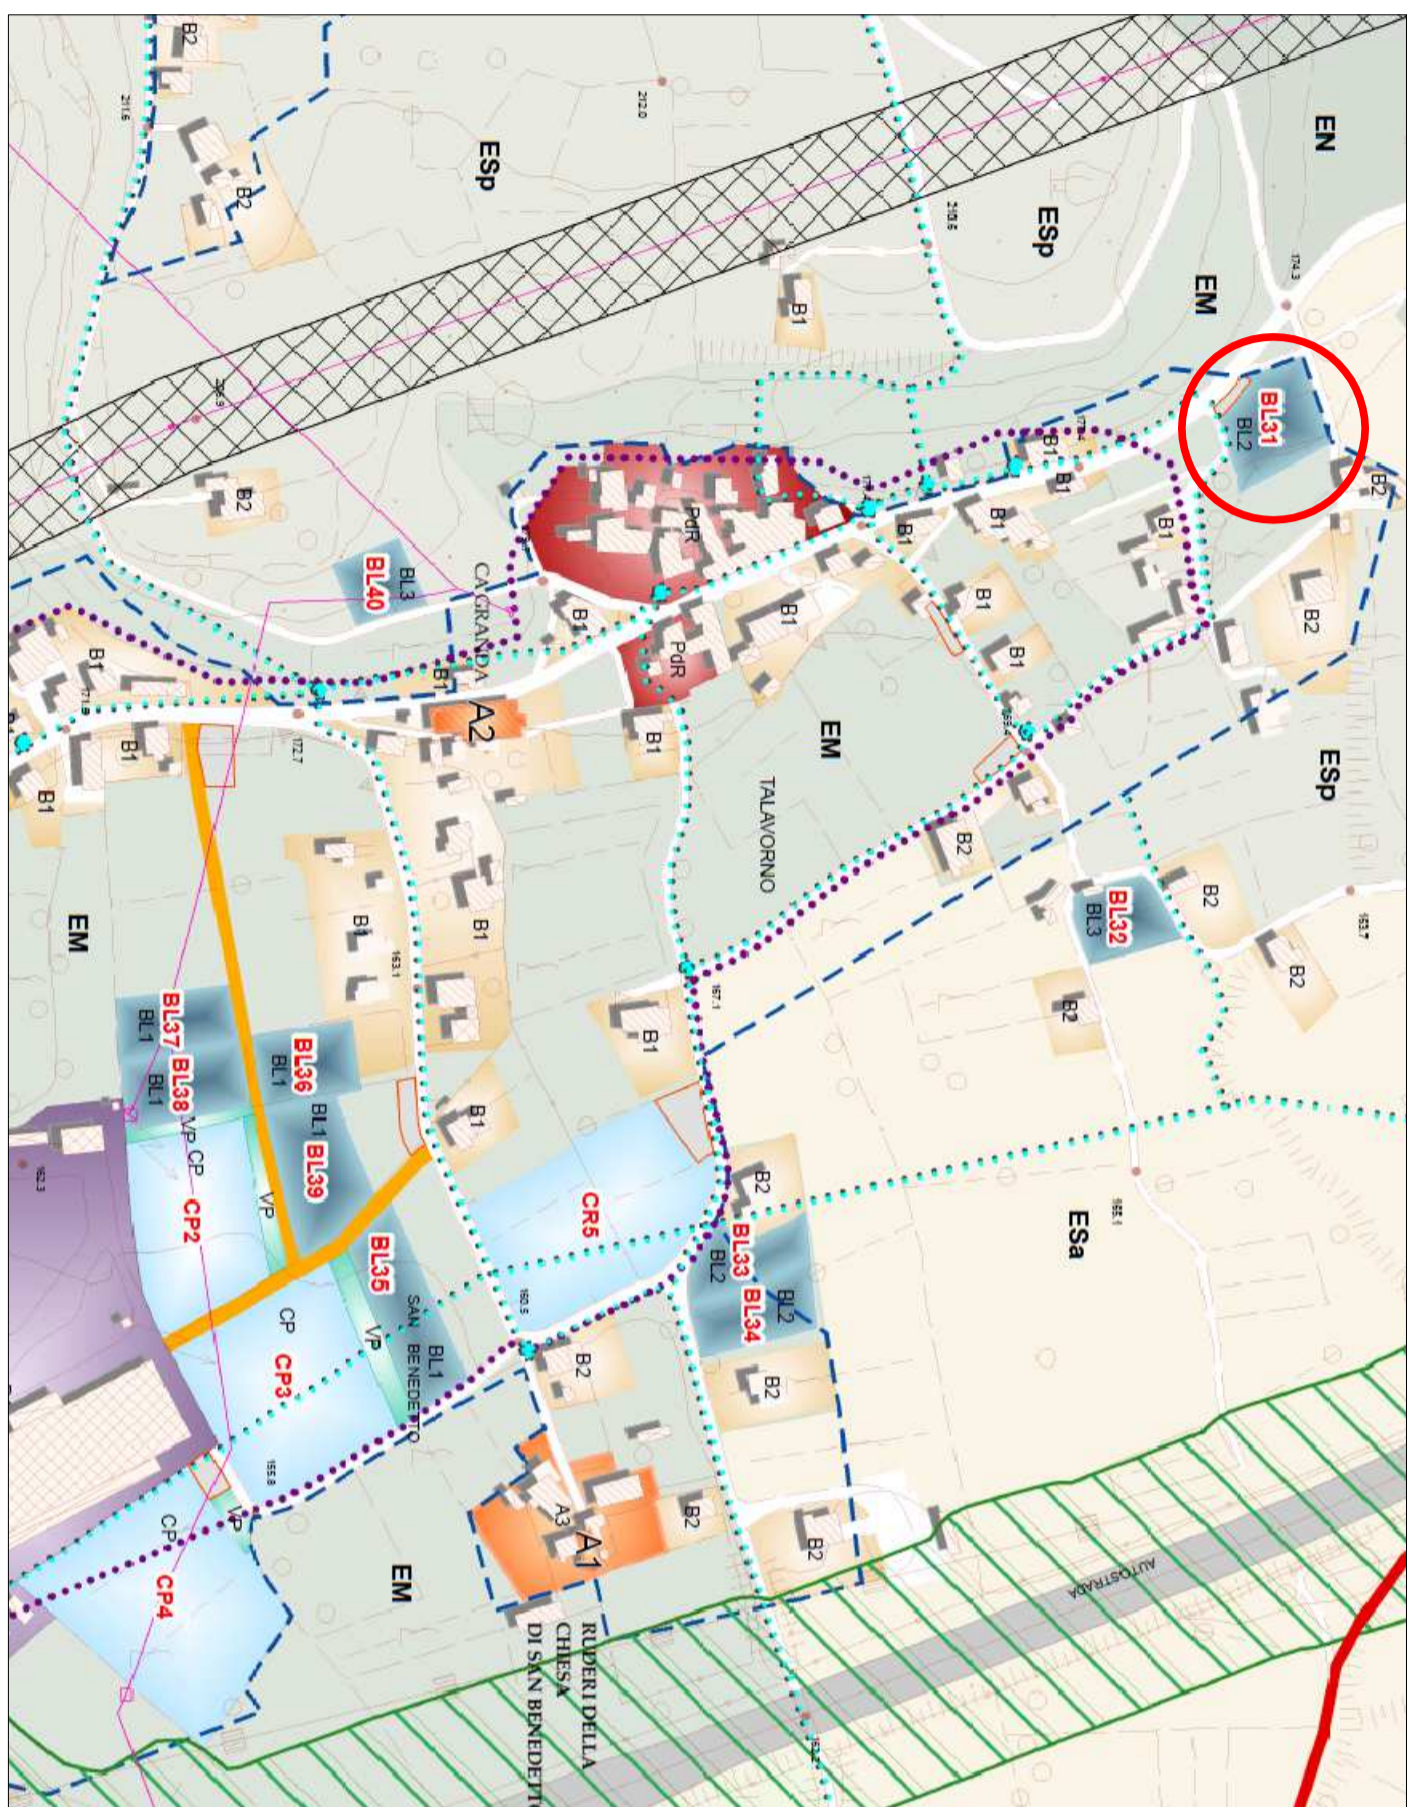


R.U. DI PROGETTO - LOC. GROPPOLI

R.U. VIGENTE - LOC. GROPPOLI

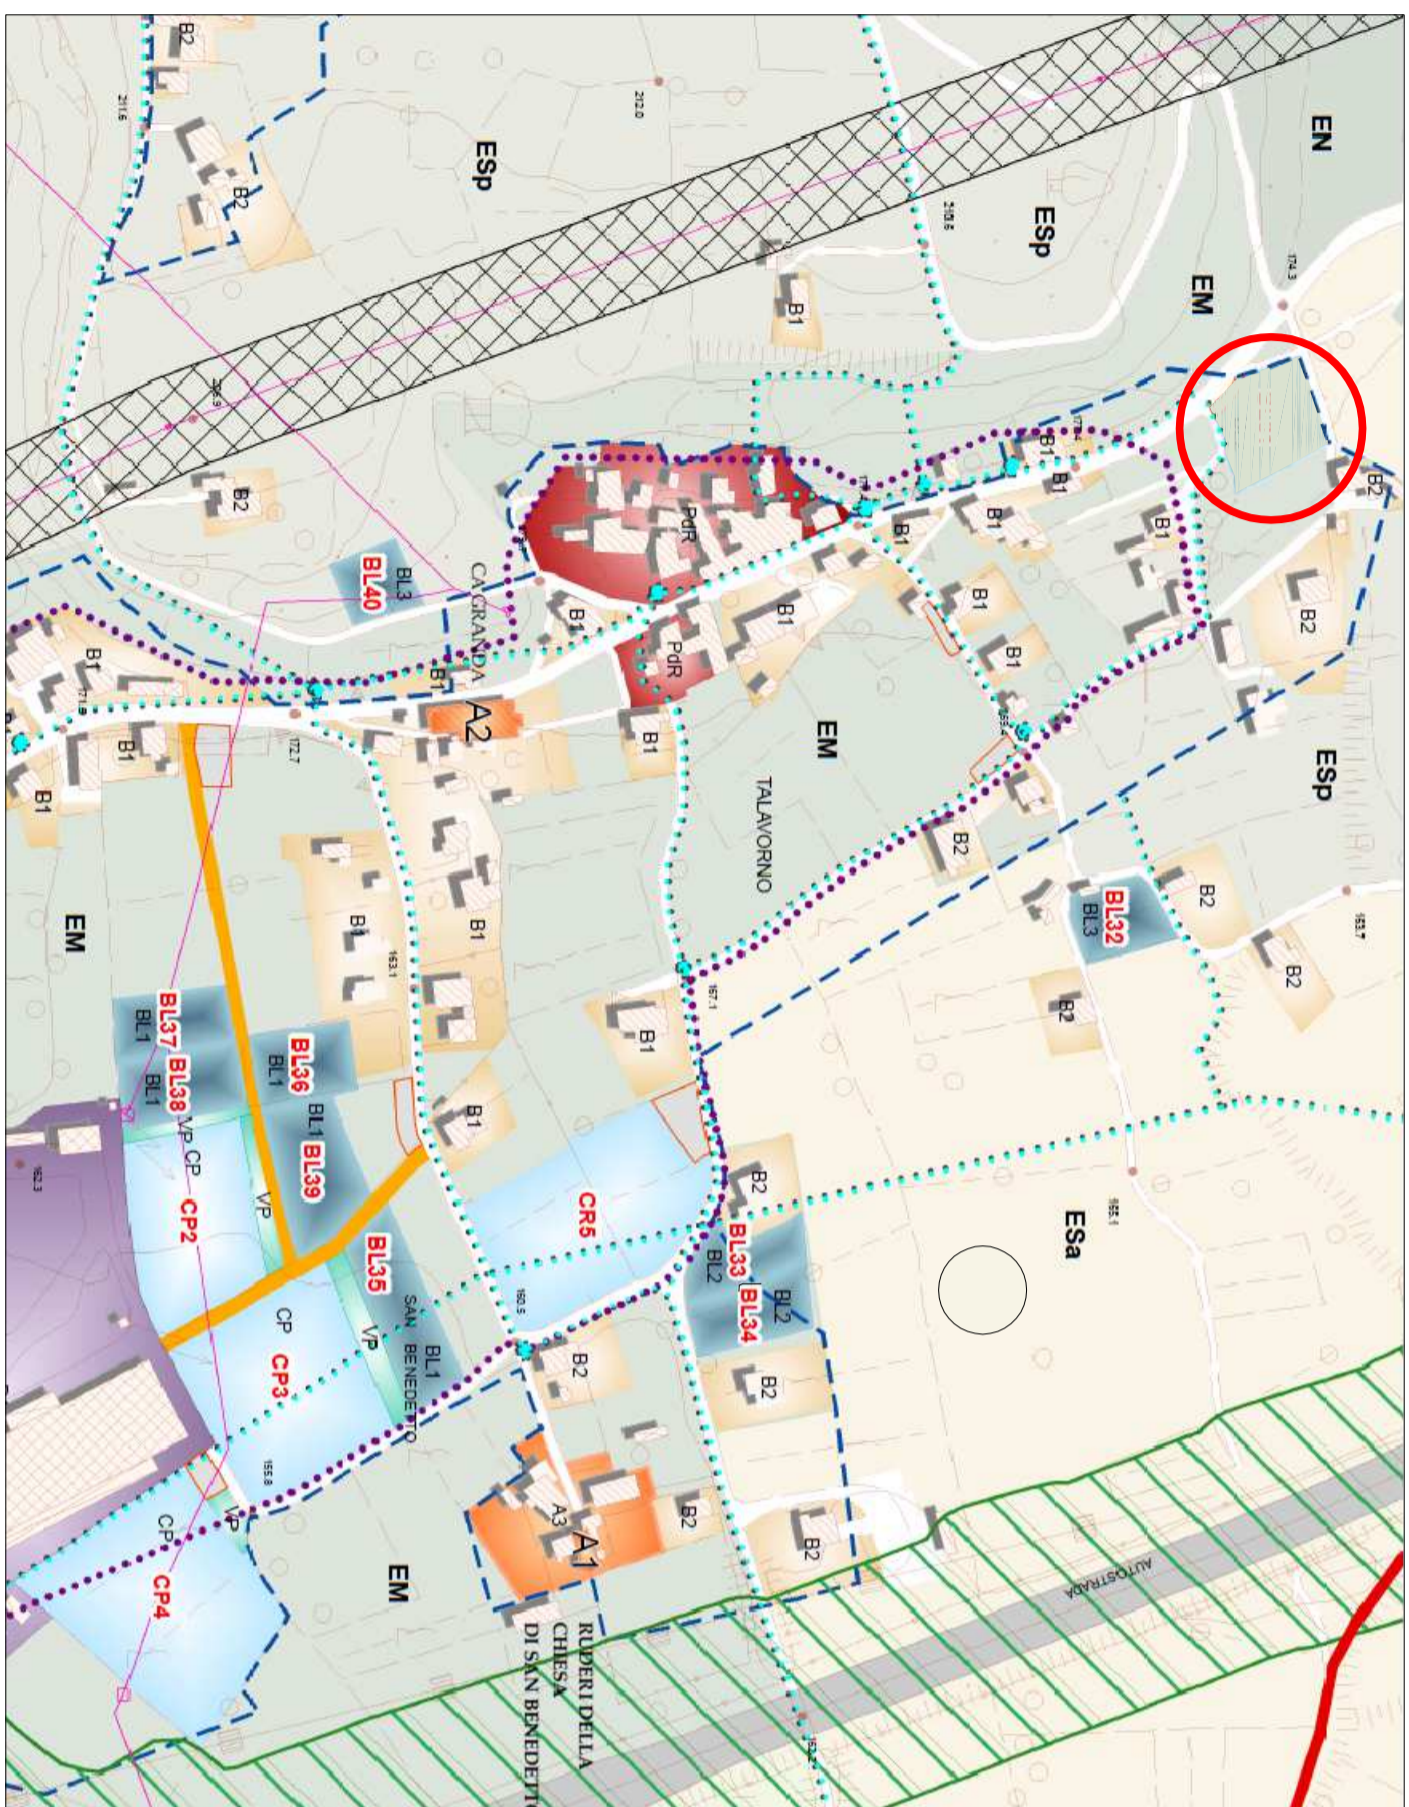

Stralcio della TAV. 2.b. - Carta del quadro di dettaglio delle previsioni

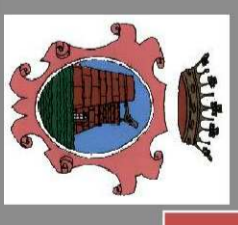

APRILE
2019

COMUNE DI MULLAZZO
Provincia di Massa Carrara

VARIANTE SEMPLIFICATA AL
REGOLAMENTO URBANISTICO
Art. 30, comma 2, L.R. 65/2014

QUADRO PROGETTUALE

TAV. n° 1

REGOLAMENTO
URBANISTICO

Legenda

Area oggetto di Variante