


Piano Regolatore Generale


Il responsabile del area tecnica urbanistica: Geom. Marco GALEOTTI
Il garante della cartografia: Geom. Marco GALEOTTI
Il responsabile della redazione: Geom. Marco GALEOTTI
Indagini sopralluogo e rilevante: Arch. Lino GIOCCINI
Indagini fotografiche: Arch. Lino GIOCCINI
Indagini geologiche: Geom. Silvio BARDINI
Indagini geotecniche: Geom. Silvio BARDINI
Collaboratori interni:
Geom. Ugo BRUSCAGLIA
Geom. Filippo PEDONOTTI
Collaboratori esterni:
Assisti: CIREGIA
Maurizio FABIANI
Giulio FRANCESCONI
Stefano VILANTI
Data: Settembre 2009

COMPONENTI ESSENZIALI E SECONDARI DEGLI INSEDIAMENTI

1) Opere di urbanizzazione primaria (art. 37, comma 5, L.R. 1/2005):

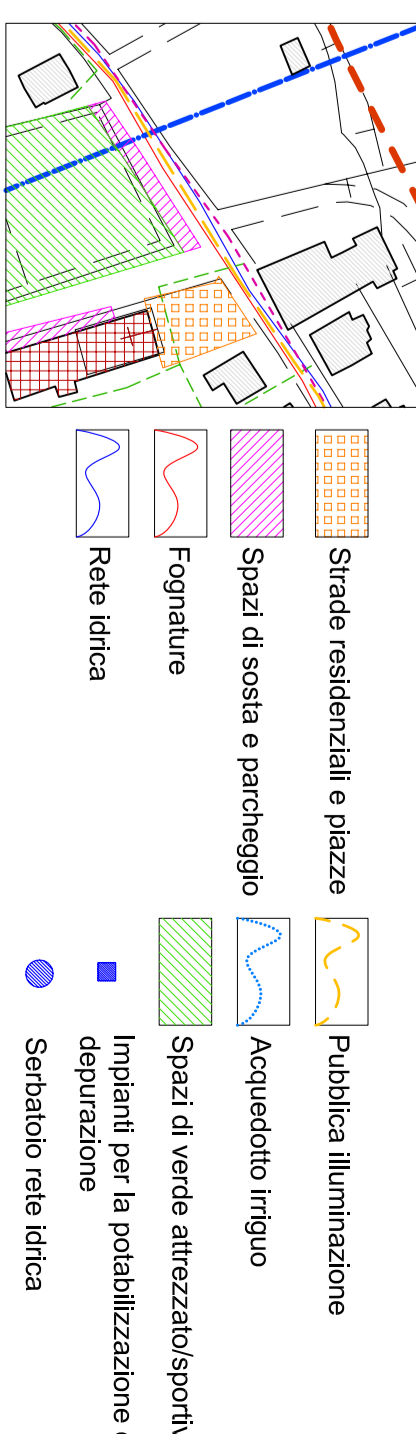


Reti di distribuzione energia elettrica e dei gas:

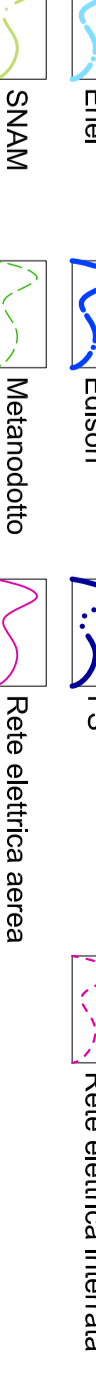

2) Impianti di smaltimento delle acque reflue:



3) Sistemi di trasporto pubblico:

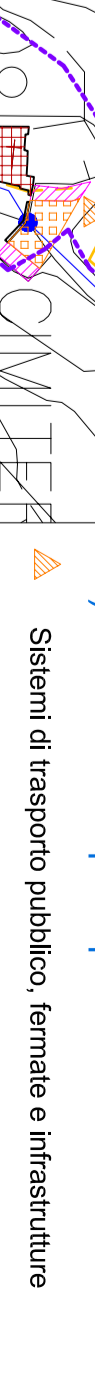

4) Opere di urbanizzazione secondaria (art. 37, comma 6, L.R. 1/2005):

